
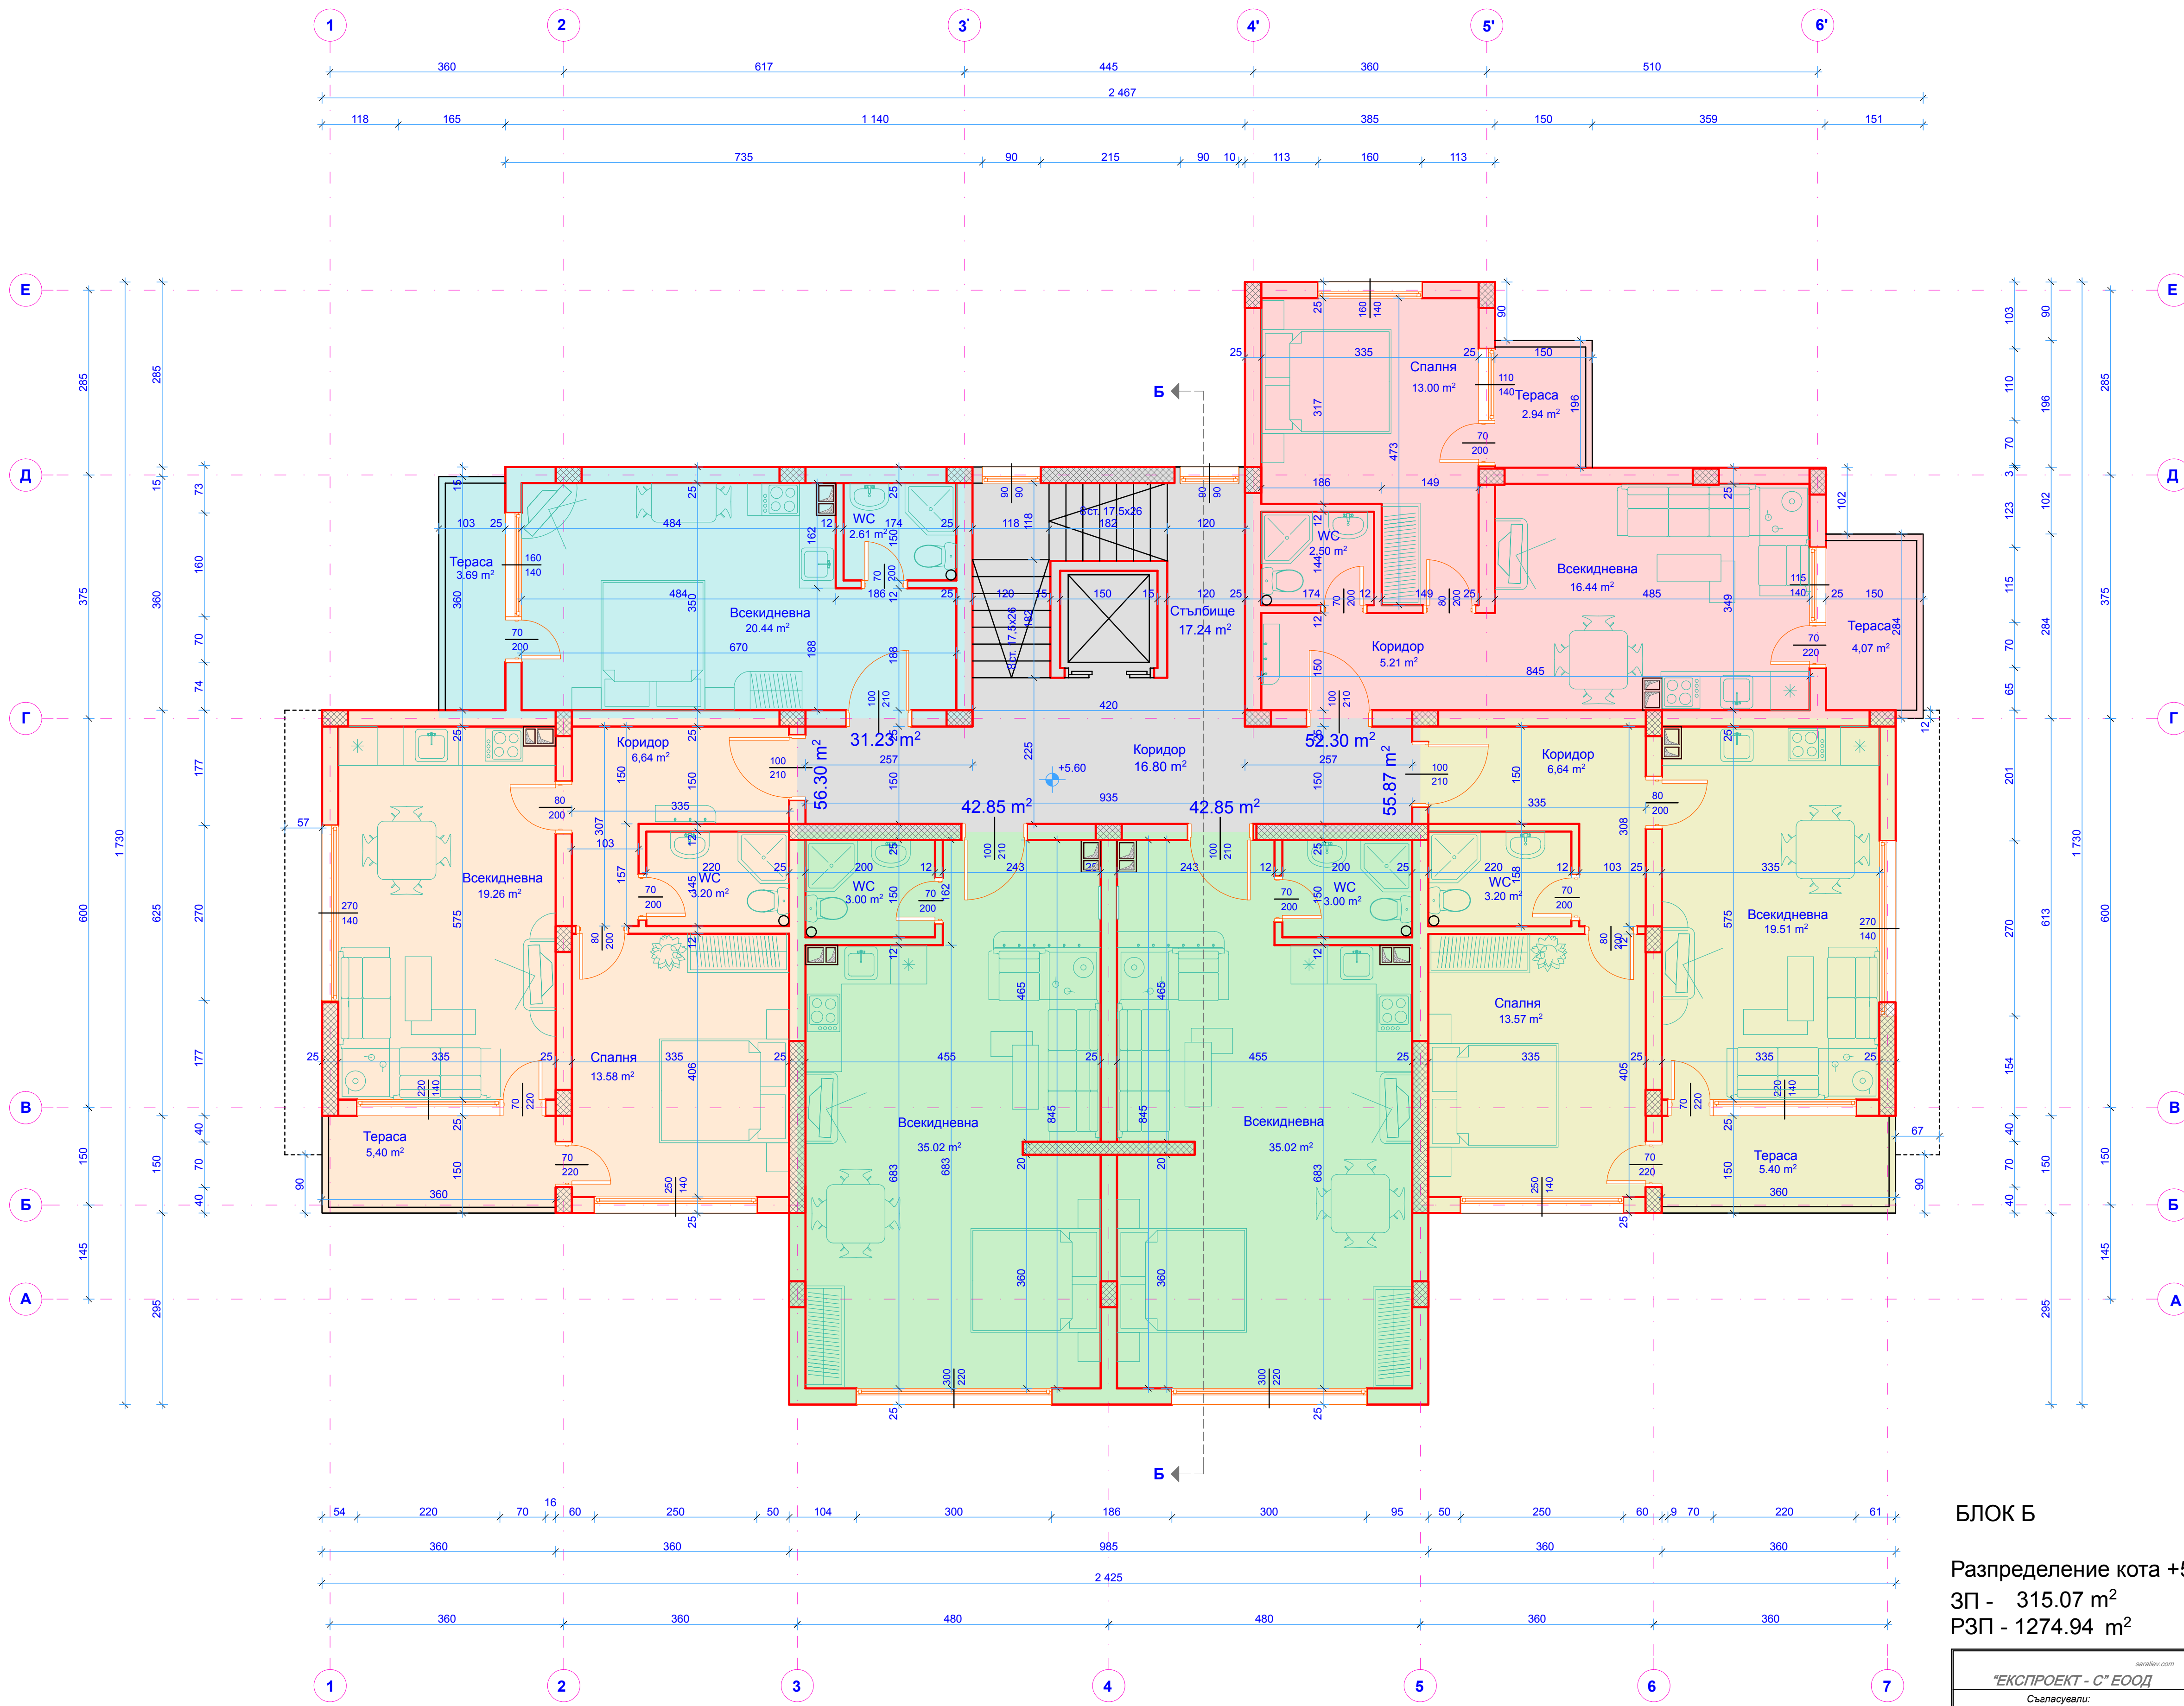


БЛОК Б
 Разпределение кота +5.60
 ЗП - 315.07 m²
 РЗП - 1274.94 m²

Съгласували: "ЕКСПРОЕКТ - С" ЕООД		Строител:	ЖИЛИЩНА СГРАДА УПИ ХІІІ122, ХІV123, кв.247, гр. Бяла		
СК	инж. Й. Атанасов	Възложител:	"Джи Ес Джи" ЕООД		
ЕЛ	инж. Н. Димитров	ЧАСТ:	АРХИТЕКТУРНА	ФАЗА:	РП
Вик	инж. П. Статев	Проектант:	арх. С. Саралиев		
		Начертан:	П. Сухорукова		
		Май 2006	М 1 : 50	Лист: 4/9	

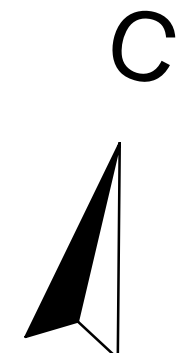

БЛОК Б
 Разпределение кота +5.60
 ЗП - 315.07 m²
 РЗП - 1274.94 m²

Съгласували: "ЕКСПРОЕКТ - С" ЕООД		Строител:	ЖИЛИЩНА СГРАДА УПИ Х11122, Х11123, кв.247, гр. Бяла		
СК	инж. И. Атанасов	Възложител:	"Джи Ес Джи" ЕООД		
ЕЛ	инж. Н. Димитров	ЧАСТ:	АРХИТЕКТУРНА	ФАЗА:	РП
Вик	инж. П. Статев	Проектант:	арх. С. Саралиева		
		Начертан:	П. Сухоруюкова		
		Май 2006	М 1 : 50	Лист: 4/9	