
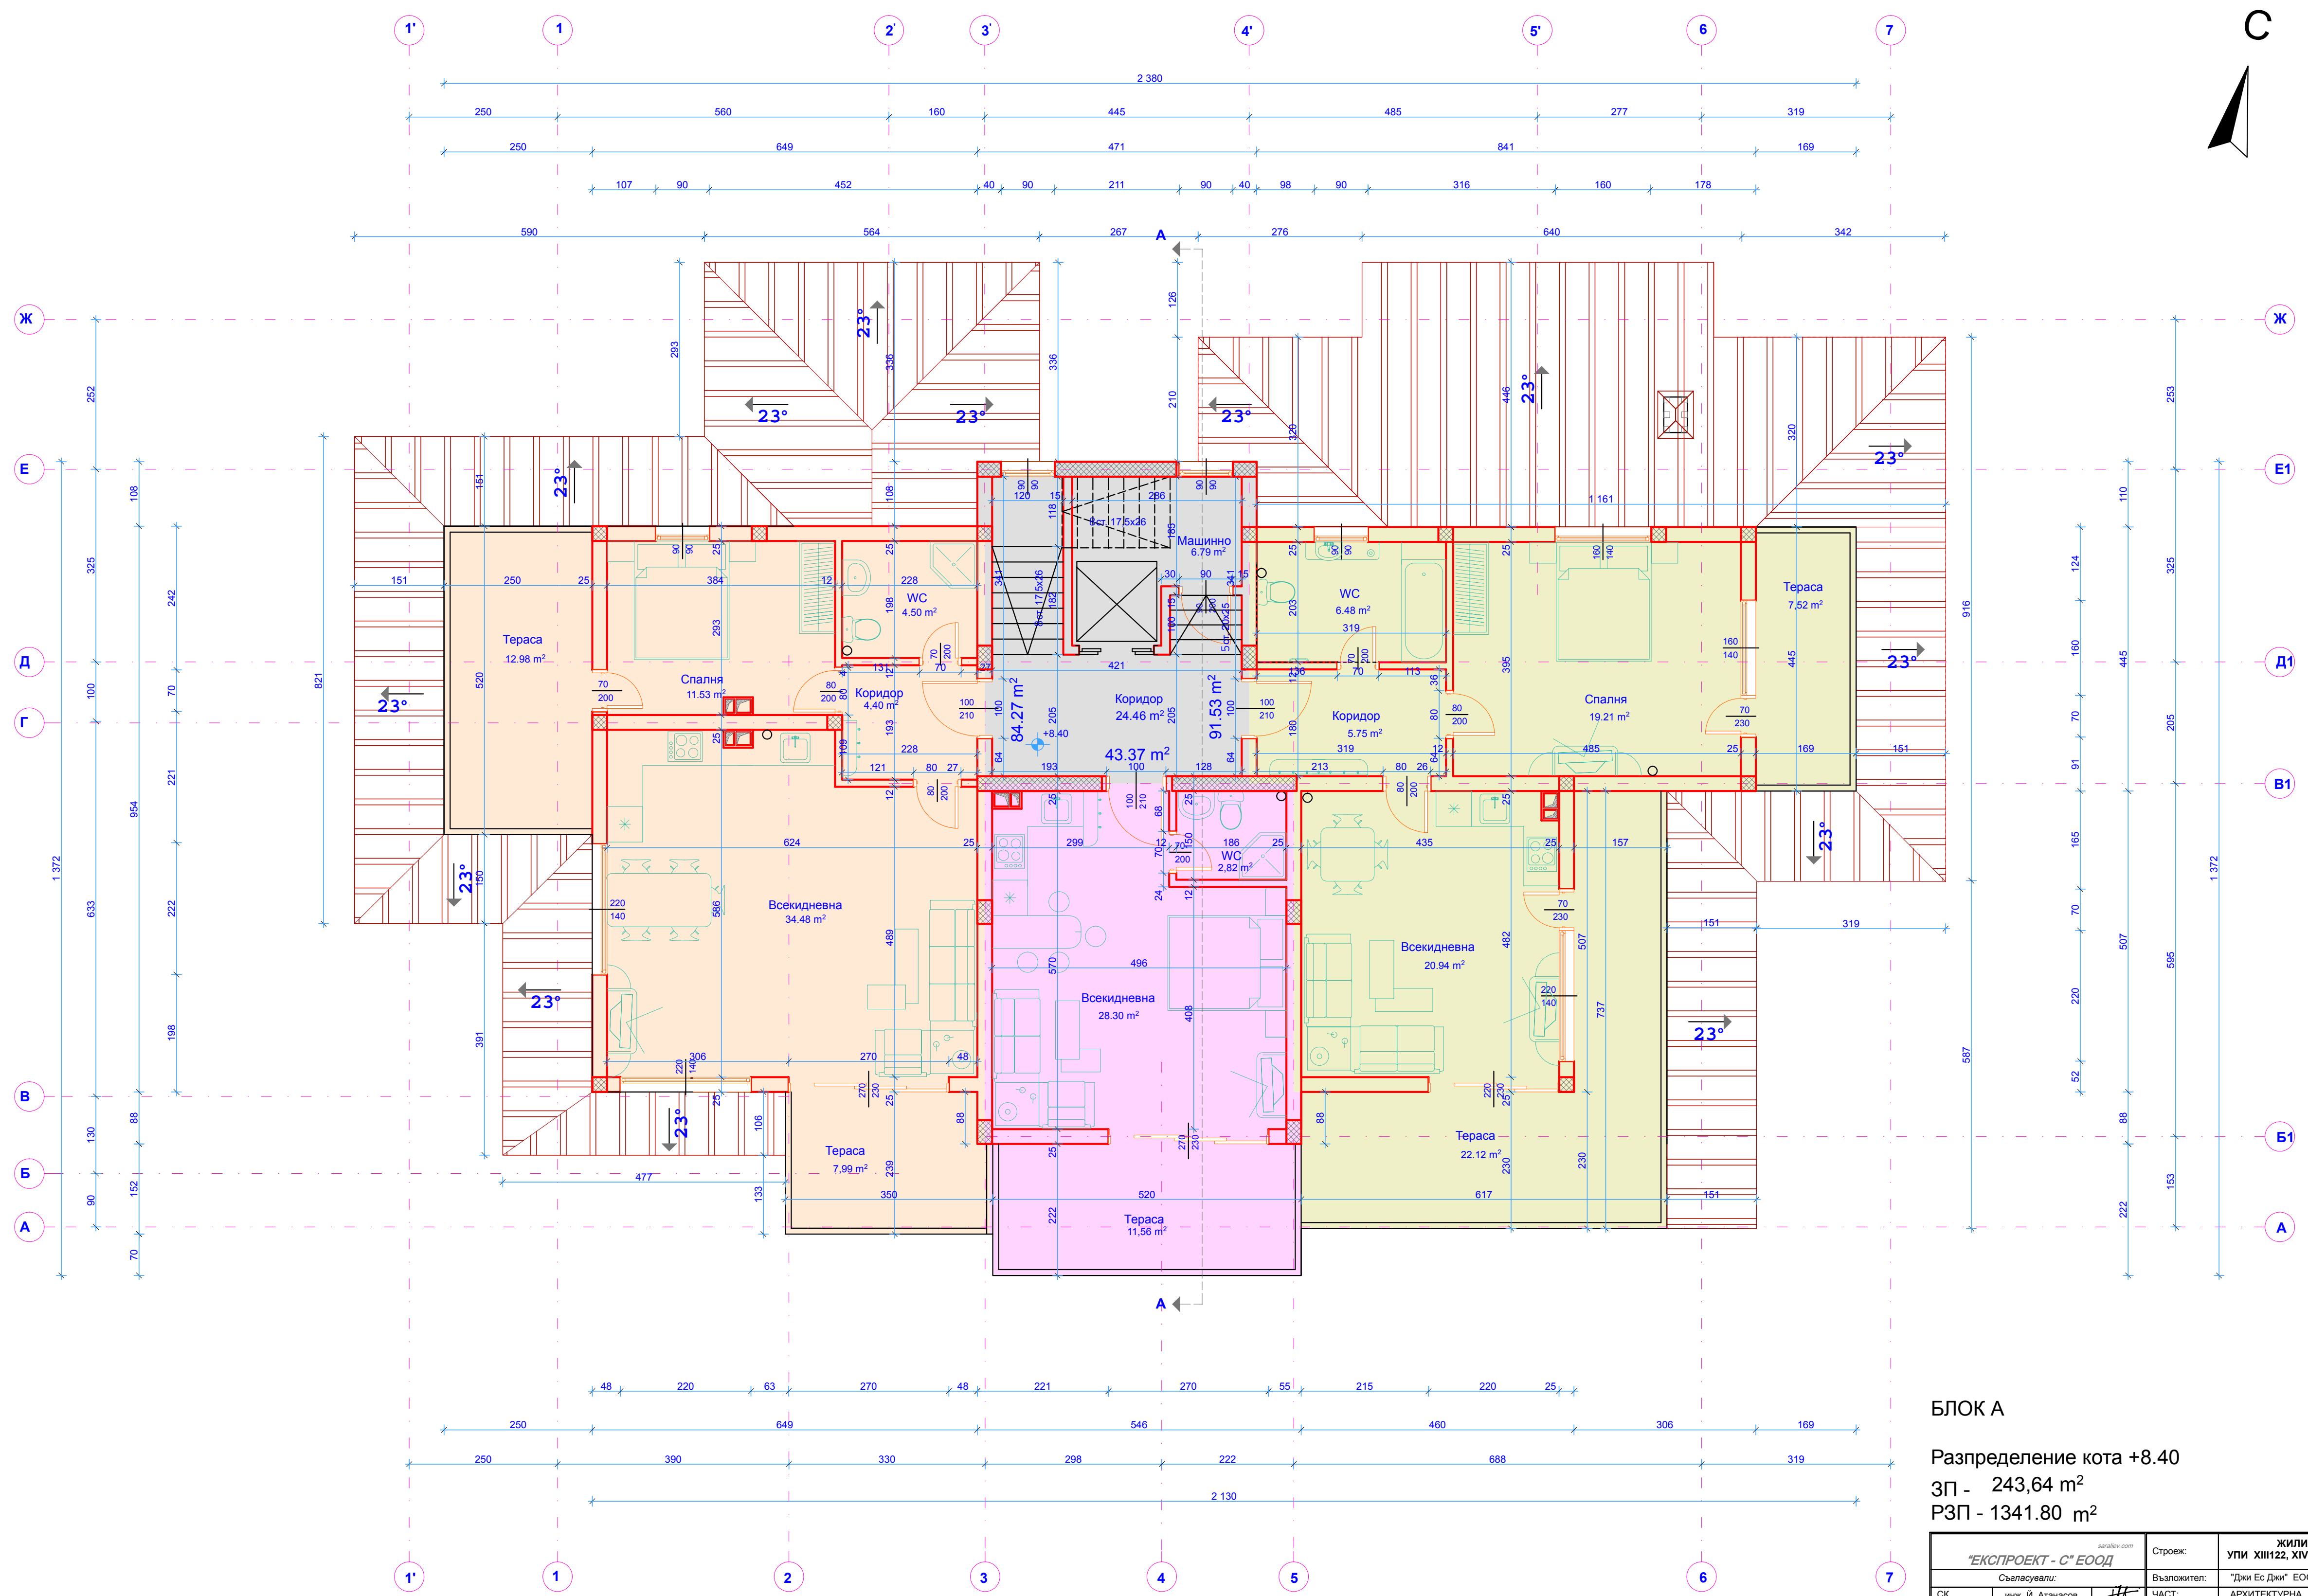


**БЛОК А**  
 Разпределение кота +8.40  
 ЗП - 243.64 m<sup>2</sup>  
 РЗП - 1341.80 m<sup>2</sup>

"ЕКСПРОЕКТ - С" ЕООД		Строеж: УПИ XIII122, XIV123, кв.247, гр. Бяла	
Съставители:		Взложител: "Дни Ес Дни" ЕООД	
СК	инж. В. Атанасов	ЧАСТ:	АРХИТЕКТУРНА ФАЗА: РП
ЕЛ	инж. Н. Дамитров	Проектант:	арх. С. Саралиев
ВжК	инж. П. Стаев	Начертан:	П. Суворулова
		Август 2006	М 1 : 50 Лист: Б/В

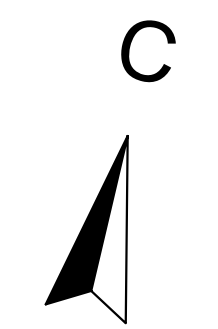

**БЛОК А**  
 Разпределение кота +8.40  
 ЗП - 243.64 m<sup>2</sup>  
 РЗП - 1341.80 m<sup>2</sup>

"ЕКСПРОЕКТ - С" ЕООД		Строеж: УПИ XIII122, XIV123, кв.247, гр. Бяла	
Съставители:		Взложител: "Дни Ес Дни" ЕООД	
СК	инж. В. Атанасов	ЧАСТ:	АРХИТЕКТУРНА ФАЗА: РП
ЕЛ	инж. Н. Дамитров	Проектант:	арх. С. Саралиев
ВжК	инж. П. Стаев	Начертан:	П. Суворулова
		Август 2006	М 1 : 50 Лист: Б/В