
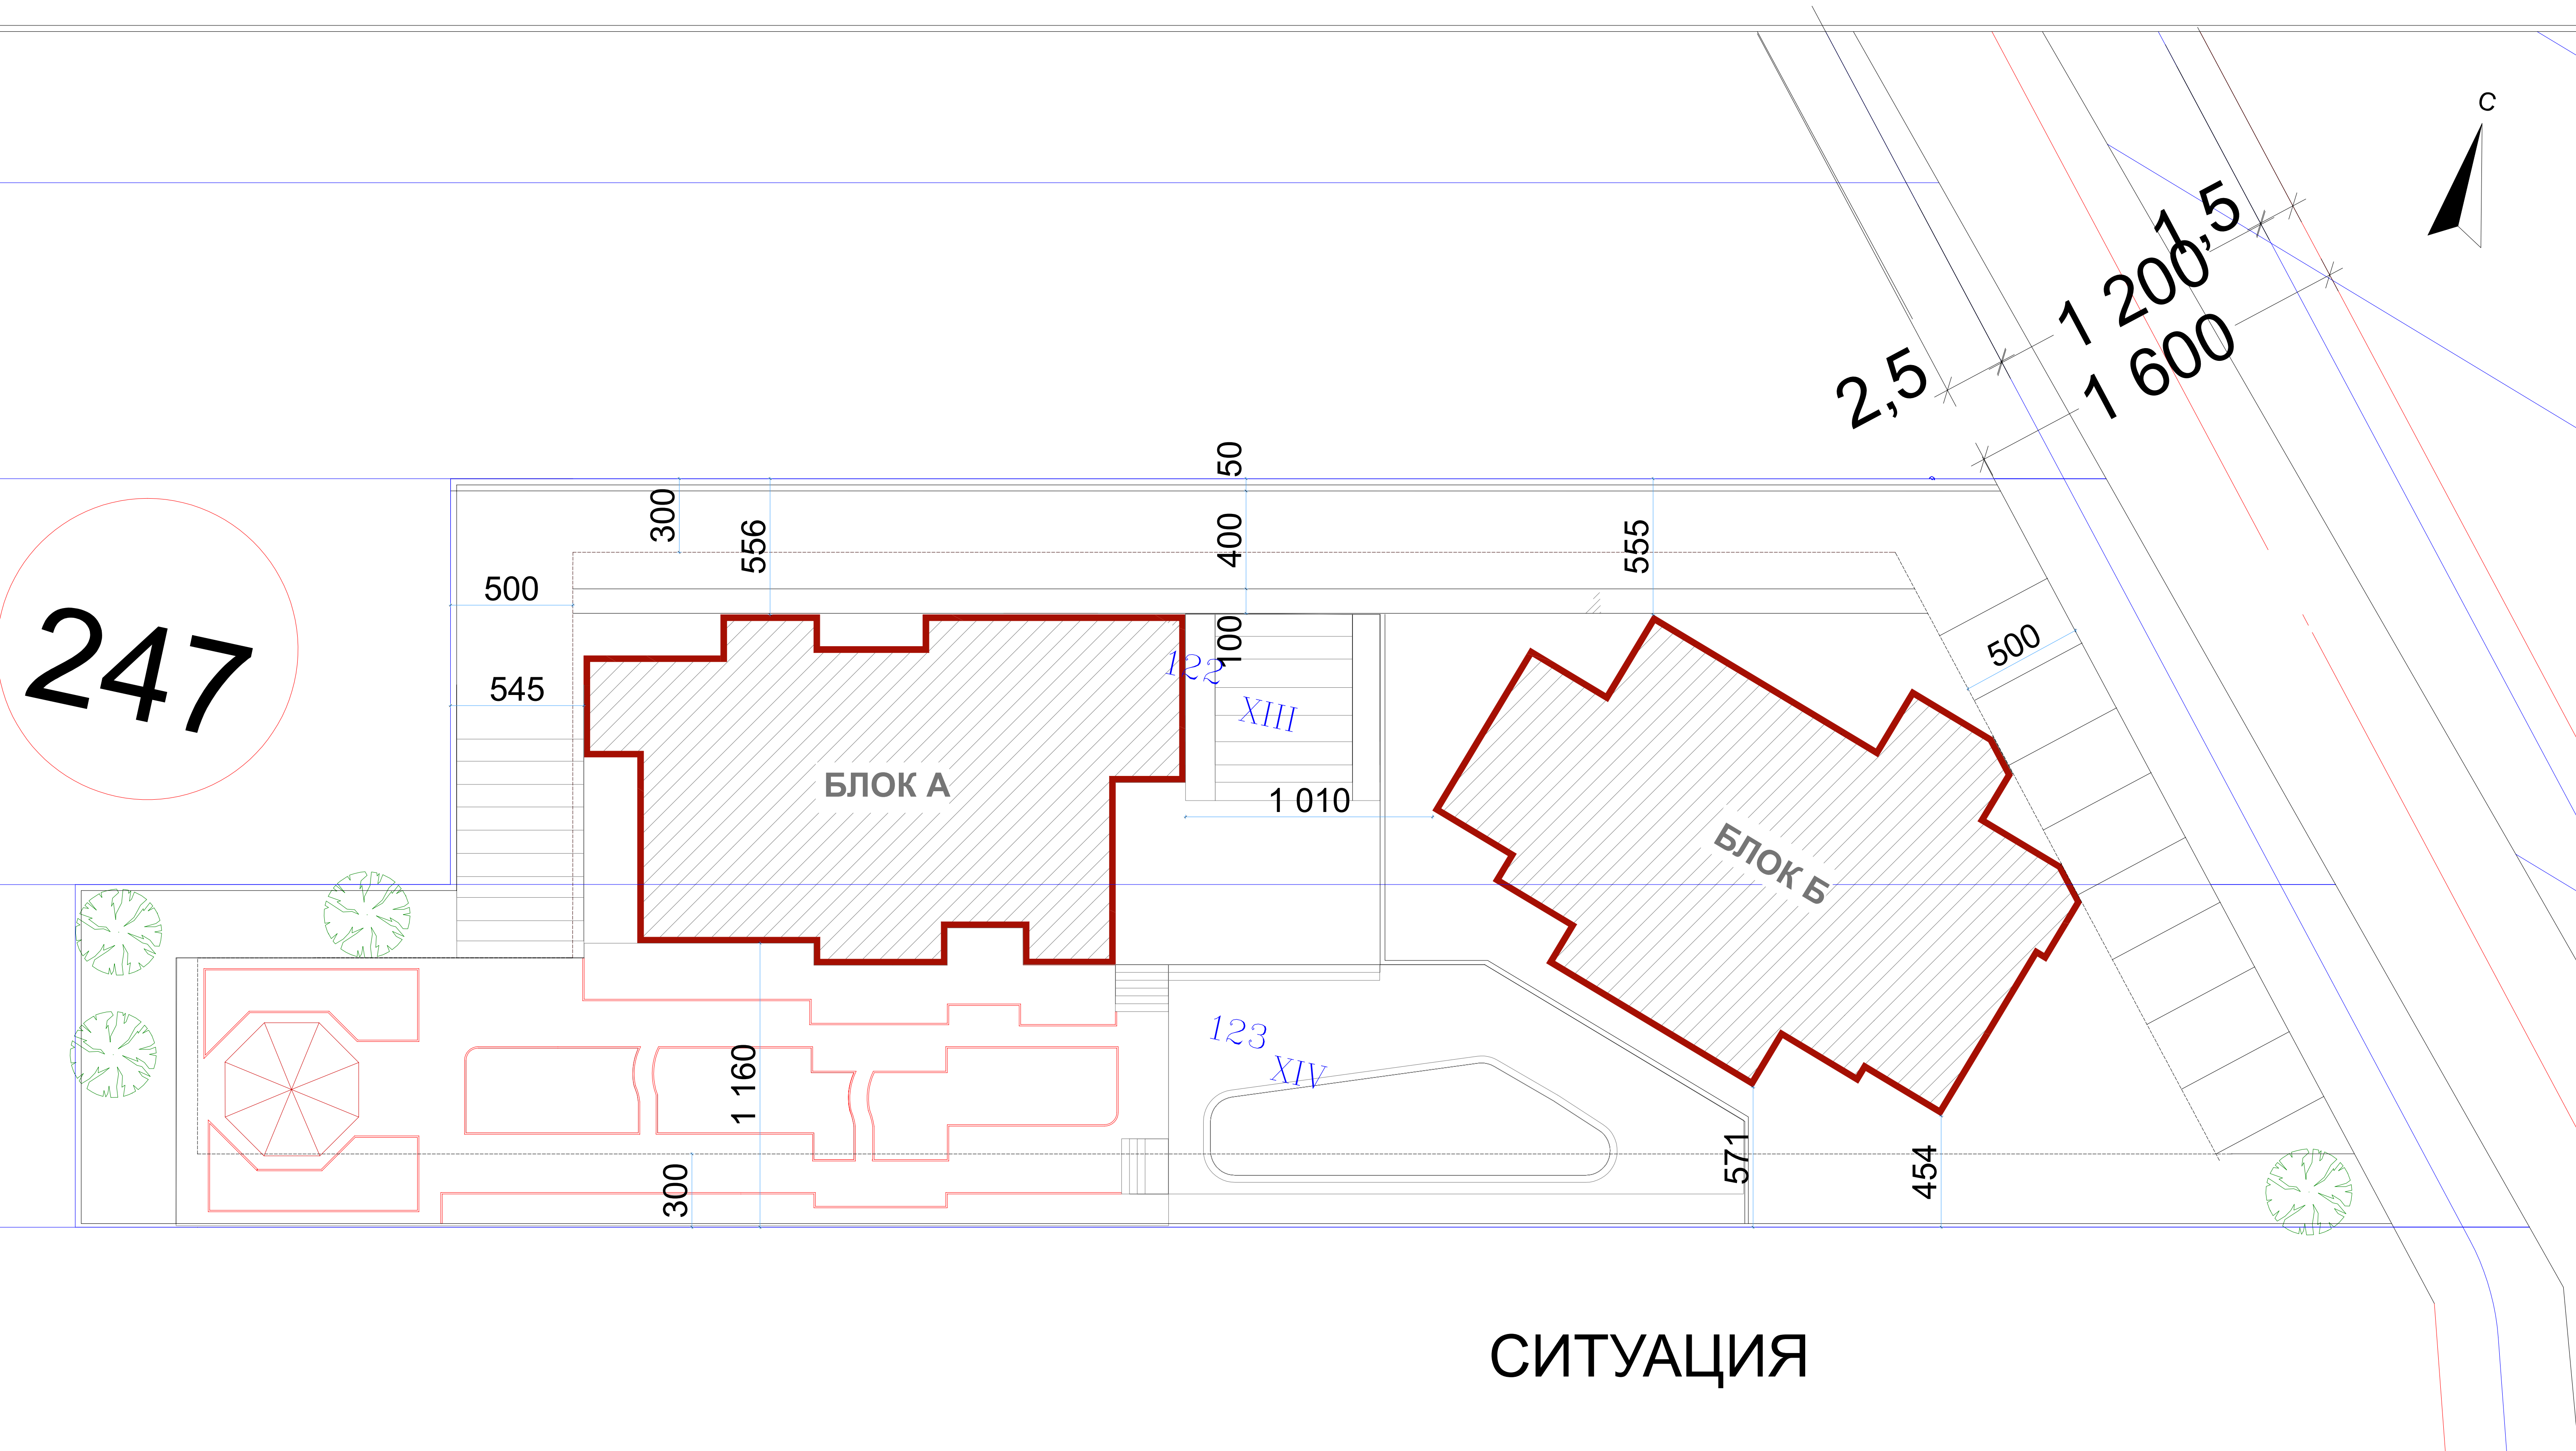


247

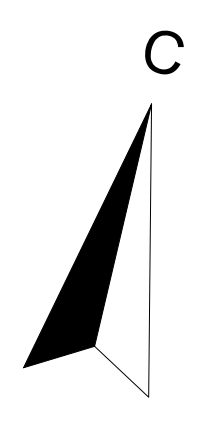

СИТУАЦИЯ

Строеж:	ЖИЛИЩНА СГРАДА УПИ XIII122, XIV123, кв.247, гр. Бяла		
Възложител:	"Джи Ес Джи" ЕООД		
ЧАСТ:	АРХИТЕКТУРНА	ФАЗА:	РП
Проектант:	арх. С. Саралиев		
Начертал:	П. Сухорукова		
Август 2006	М 1 : 500	ЛИСТ: 1/9	