
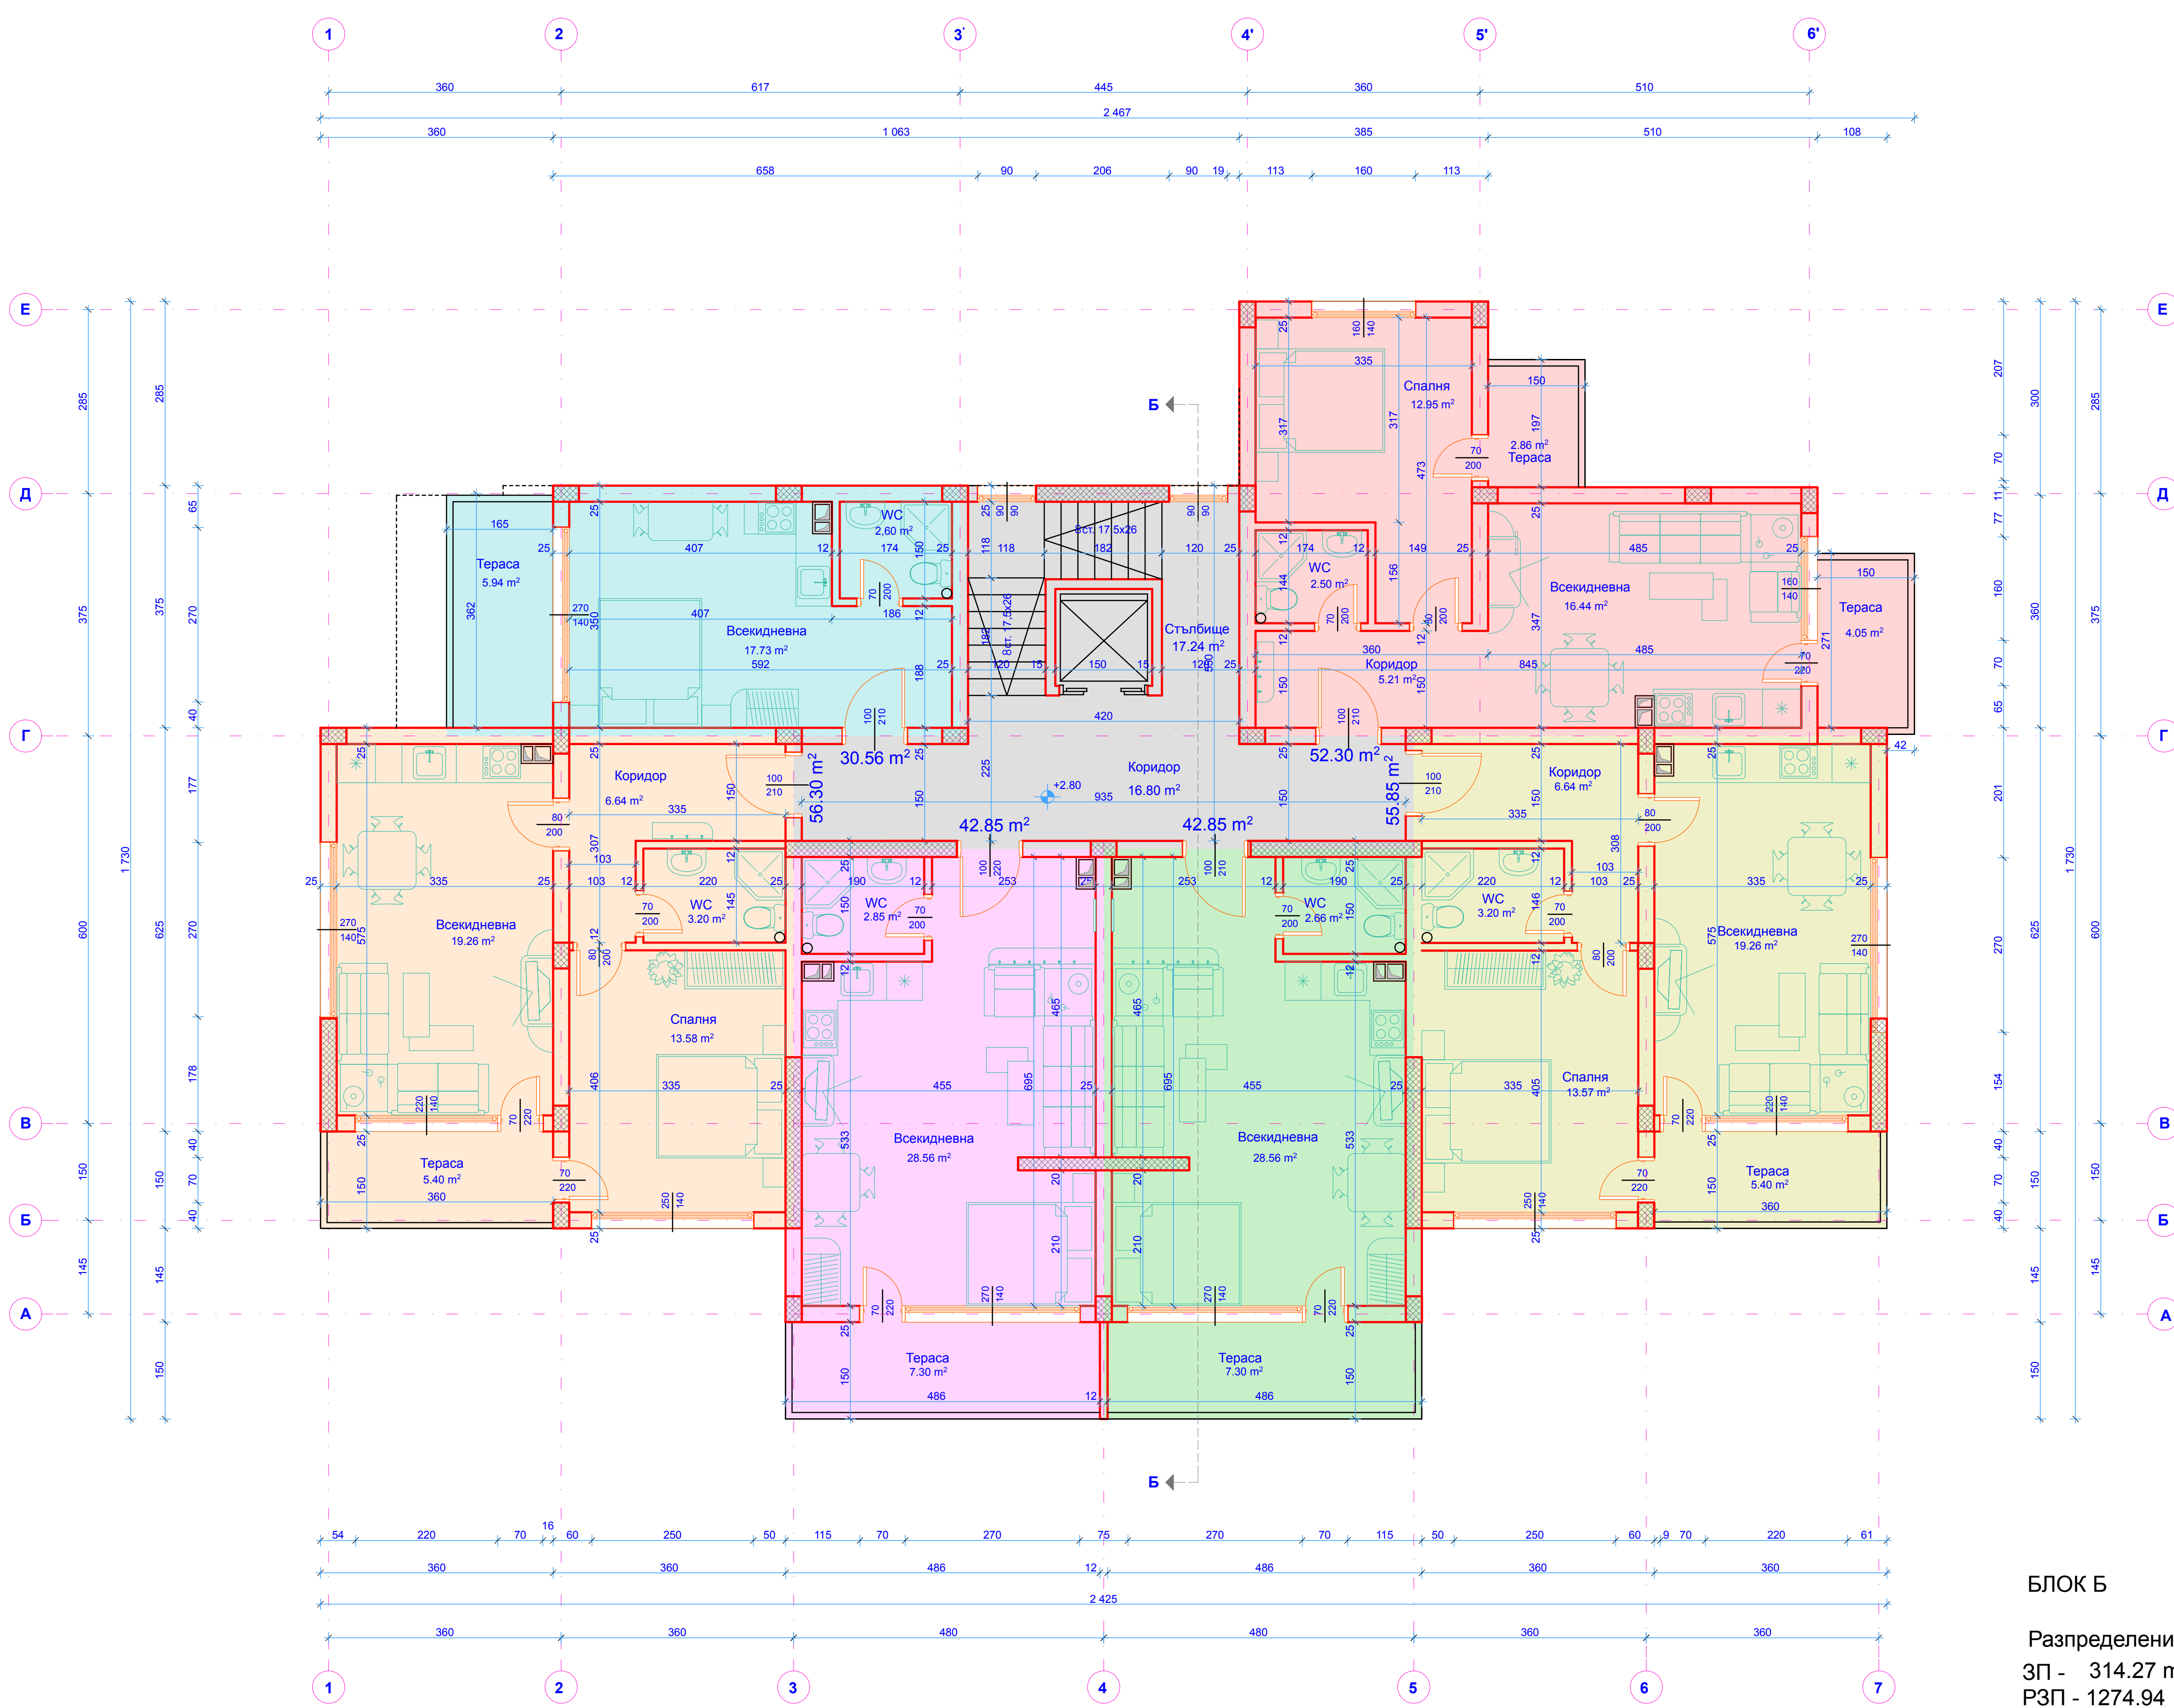


БЛОК Б
 Разпределение кота +2.80
 ЗП - 314.27 m²
 РЗП - 1274.94 m²

"ЕКСПРОЕКТ - С" ЕООД		Строител:		ЖИЛИЩНА СГРАДА	
Съвласуващи:		УПИ ХІІІ122, ХІV123, кв.247, гр. Бяла		УПИ ХІІІ122, ХІV123, кв.247, гр. Бяла	
СК	инж. И. Атанасов	Възложител:	"Дижи Ес Дижи" ЕООД	ЧАСТ:	АРХИТЕКТУРНА
ЕЛ	инж. Н. Димитров	Проектант:	арх. С. Саралиев	ФАЗА:	РП
ВиК	инж. П. Статов	Начертан:	П. Сухоружева		
		Май 2006	М 1 : 50	Лист 3/9	

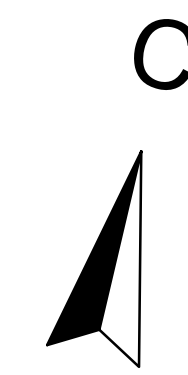

БЛОК Б
 Разпределение кота +2.80
 ЗП - 314.27 m²
 РЗП - 1274.94 m²

"ЕКСПРОЕКТ - С" ЕООД		Строител:		ЖИЛИЩНА СГРАДА	
Съвласуващи:		УПИ ХІІІ122, ХІV123, кв.247, гр. Бяла		УПИ ХІІІ122, ХІV123, кв.247, гр. Бяла	
СК	инж. И. Атанасов	ЧАСТ:	АРХИТЕКТУРНА	ФАЗА:	РП
ЕЛ	инж. Н. Димитров	Проектант:	арх. С. Саралиев		
ВиК	инж. П. Статов	Начертан:	П. Сухорукова		
		Май 2006	М 1 : 50	Лист 3/9	