
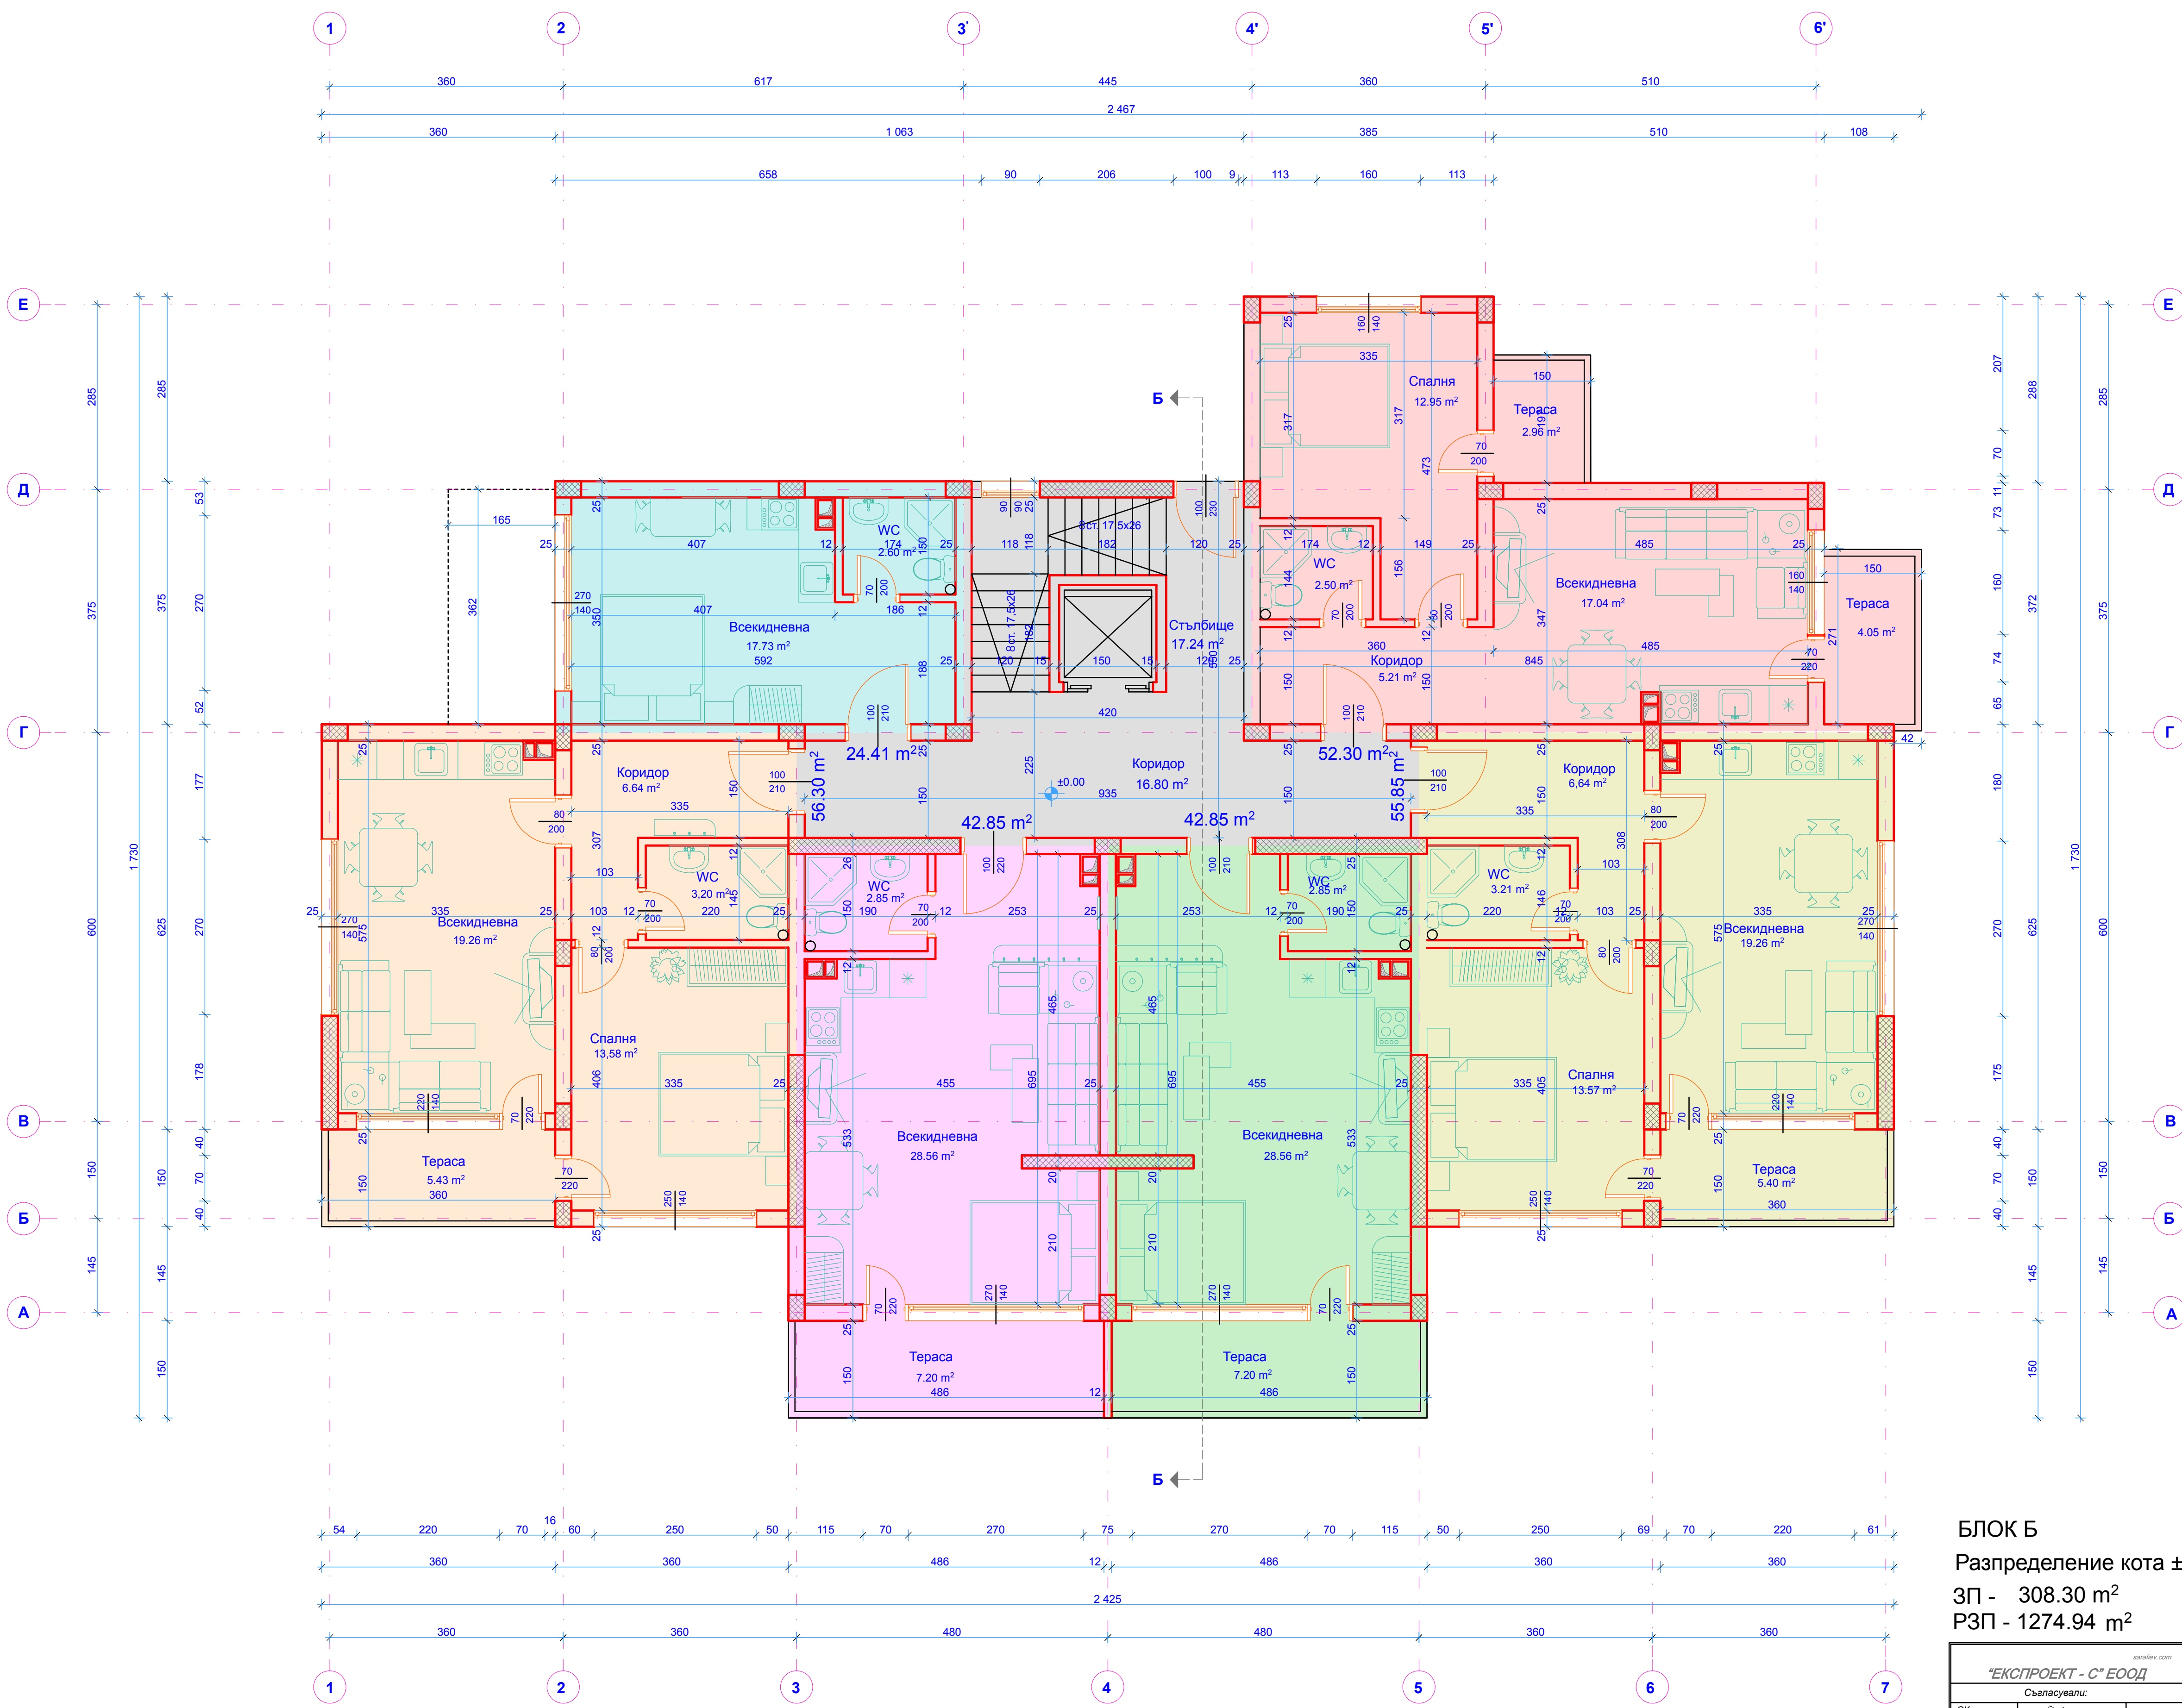


БЛОК Б
 Разпределение кота ±0.00
 ЗП - 308.30 m²
 РЗП - 1274.94 m²

"ЕКСПРОЕКТ - С" ЕООД		Строеж:		ЖИЛИЩНА СГРАДА	
Съласували:		Възложител:		УПИ ХІІІ122, ХІV123, кв.247, гр. Бяла	
СК	инж. Й. Атанасов	АРХИТЕКТУРНА		ФАЗА:	РП
ЕП	инж. Н. Димитров	Проектант:		арх. С. Саралиев	
ВК	инж. П. Статев	Начертан:		П. Сухокурова	
		Май 2006		М 1 : 50 Лист 2/9	

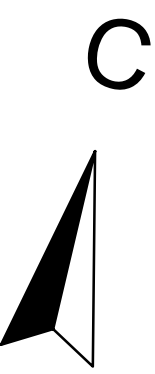

БЛОК Б
 Разпределение кота ±0.00
 ЗП - 308.30 m²
 РЗП - 1274.94 m²

"ЕКСПРОЕКТ - С" ЕООД		Строеж:		ЖИЛИЩНА СГРАДА	
Съласували:		Възложител:		УПИ ХІІІ122, ХІV123, кв.247, гр. Бяла	
СК	инж. Й. Атанасов	АРХИТЕКТУРНА		ФАЗА:	РП
ЕП	инж. Н. Димитров	Проектант:		арх. С. Саралиев	
ВК	инж. П. Статев	Начертан:		П. Суходорова	
		Май 2006		М 1 : 50 Лист 2/9	