
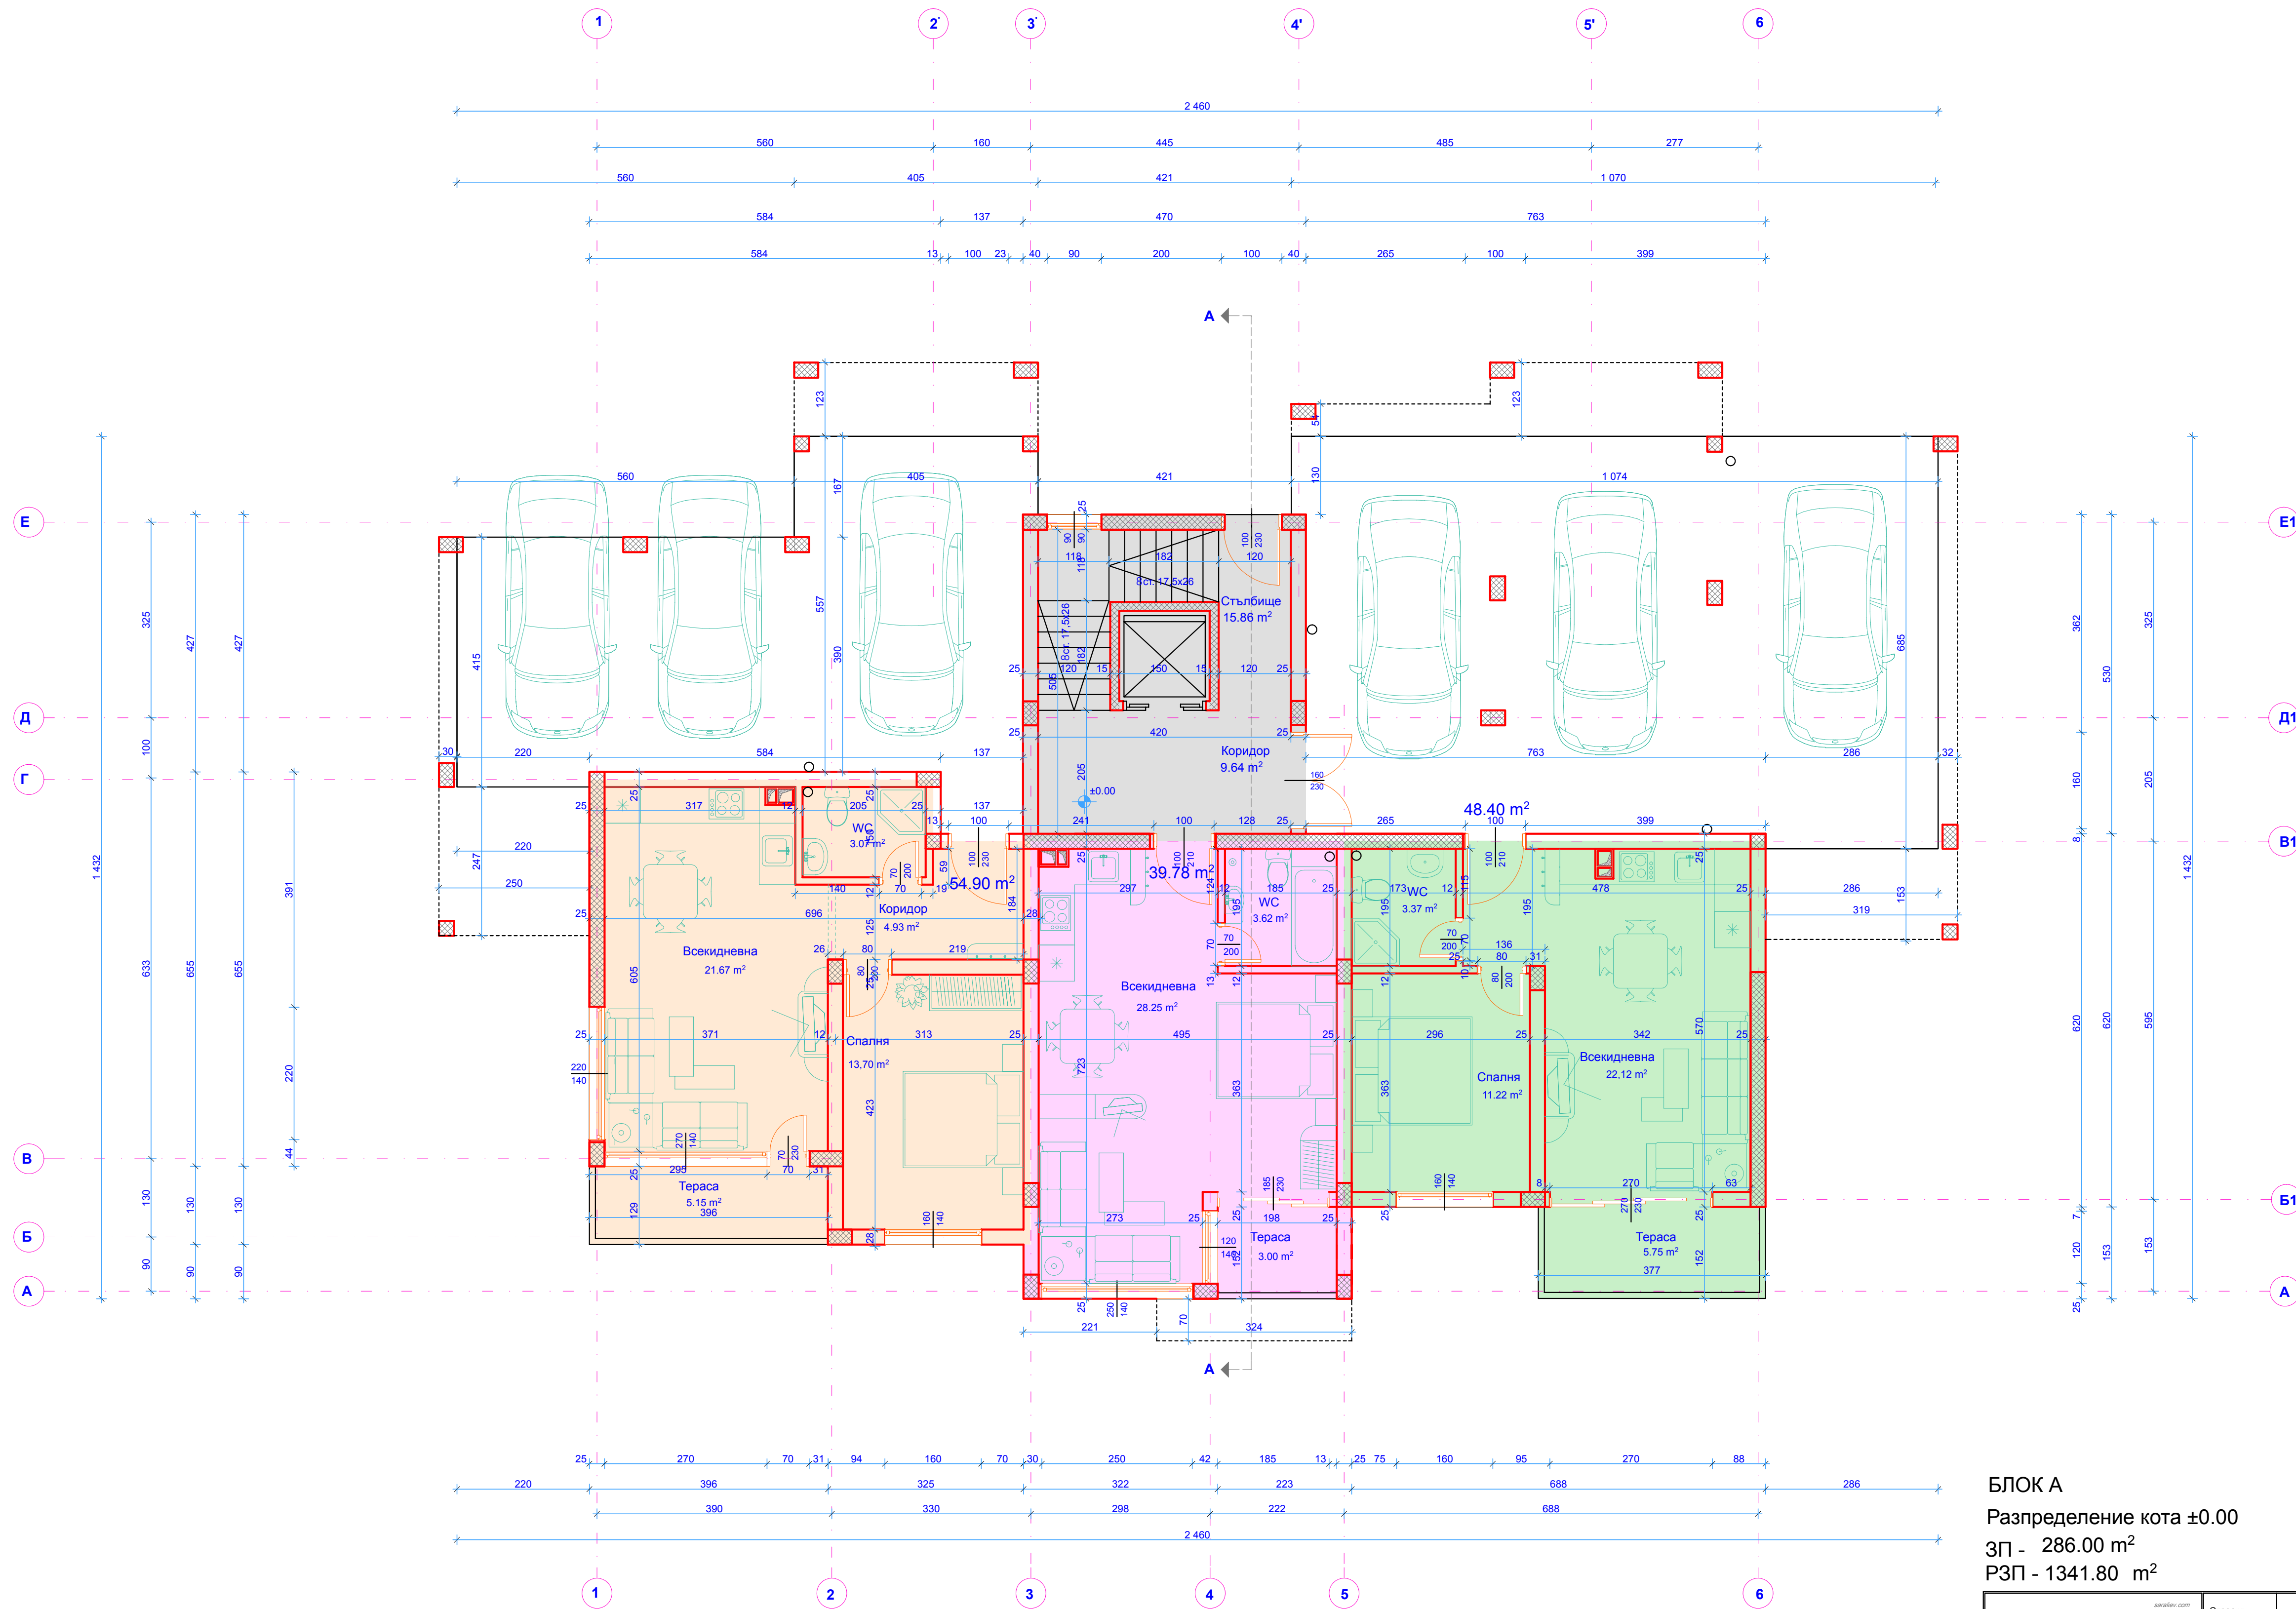


БЛОК А
 Разпределение кота ±0.00
 зп - 286.00 m²
 рзп - 1341.80 m²

"ЕКСПРОЕКТ - С" ЕООД		Строеж:	ЖИЛИЩНА СТРАДА		
Съгласували:		Възложител:	УПИ XIII122, XIV123, кв.247, гр. Бяла		
СК	инж. Й. Атанасов	ЧАСТ:	АРХИТЕКТУРНА	ФАЗА:	РП
ЕП	инж. Н. Димитров	Проектант:	арх. С. Саралиев		
Вик	инж. П. Стаев	Начертал:	П. Сукуркова		
		Август 2006	M 1:50	Лист 3/9	

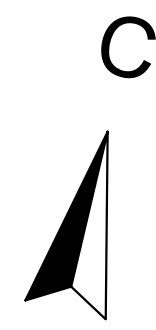

БЛОК А
 Разпределение кота ±0.00
 зП - 286.00 m²
 РЗП - 1341.80 m²

"ЕКСПРОЕКТ - С" ЕООД		Строеж:	ЖИЛИЩНА СГРАДА		
Съгласували:		Възложител:	УПИ ХИП122, ХИП123, кв.247, гр. Бяла		
СК	инж. Й. Атанасов	ЧАСТ:	АРХИТЕКТУРНА	ФАЗА:	РП
ЕП	инж. Н. Димитров	Проектант:	арх. С. Саралиев		
Вик	инж. П. Стаев	Начертал:	П. Сукуркова		
		Август 2006	M 1:50	Лист 3/9	