
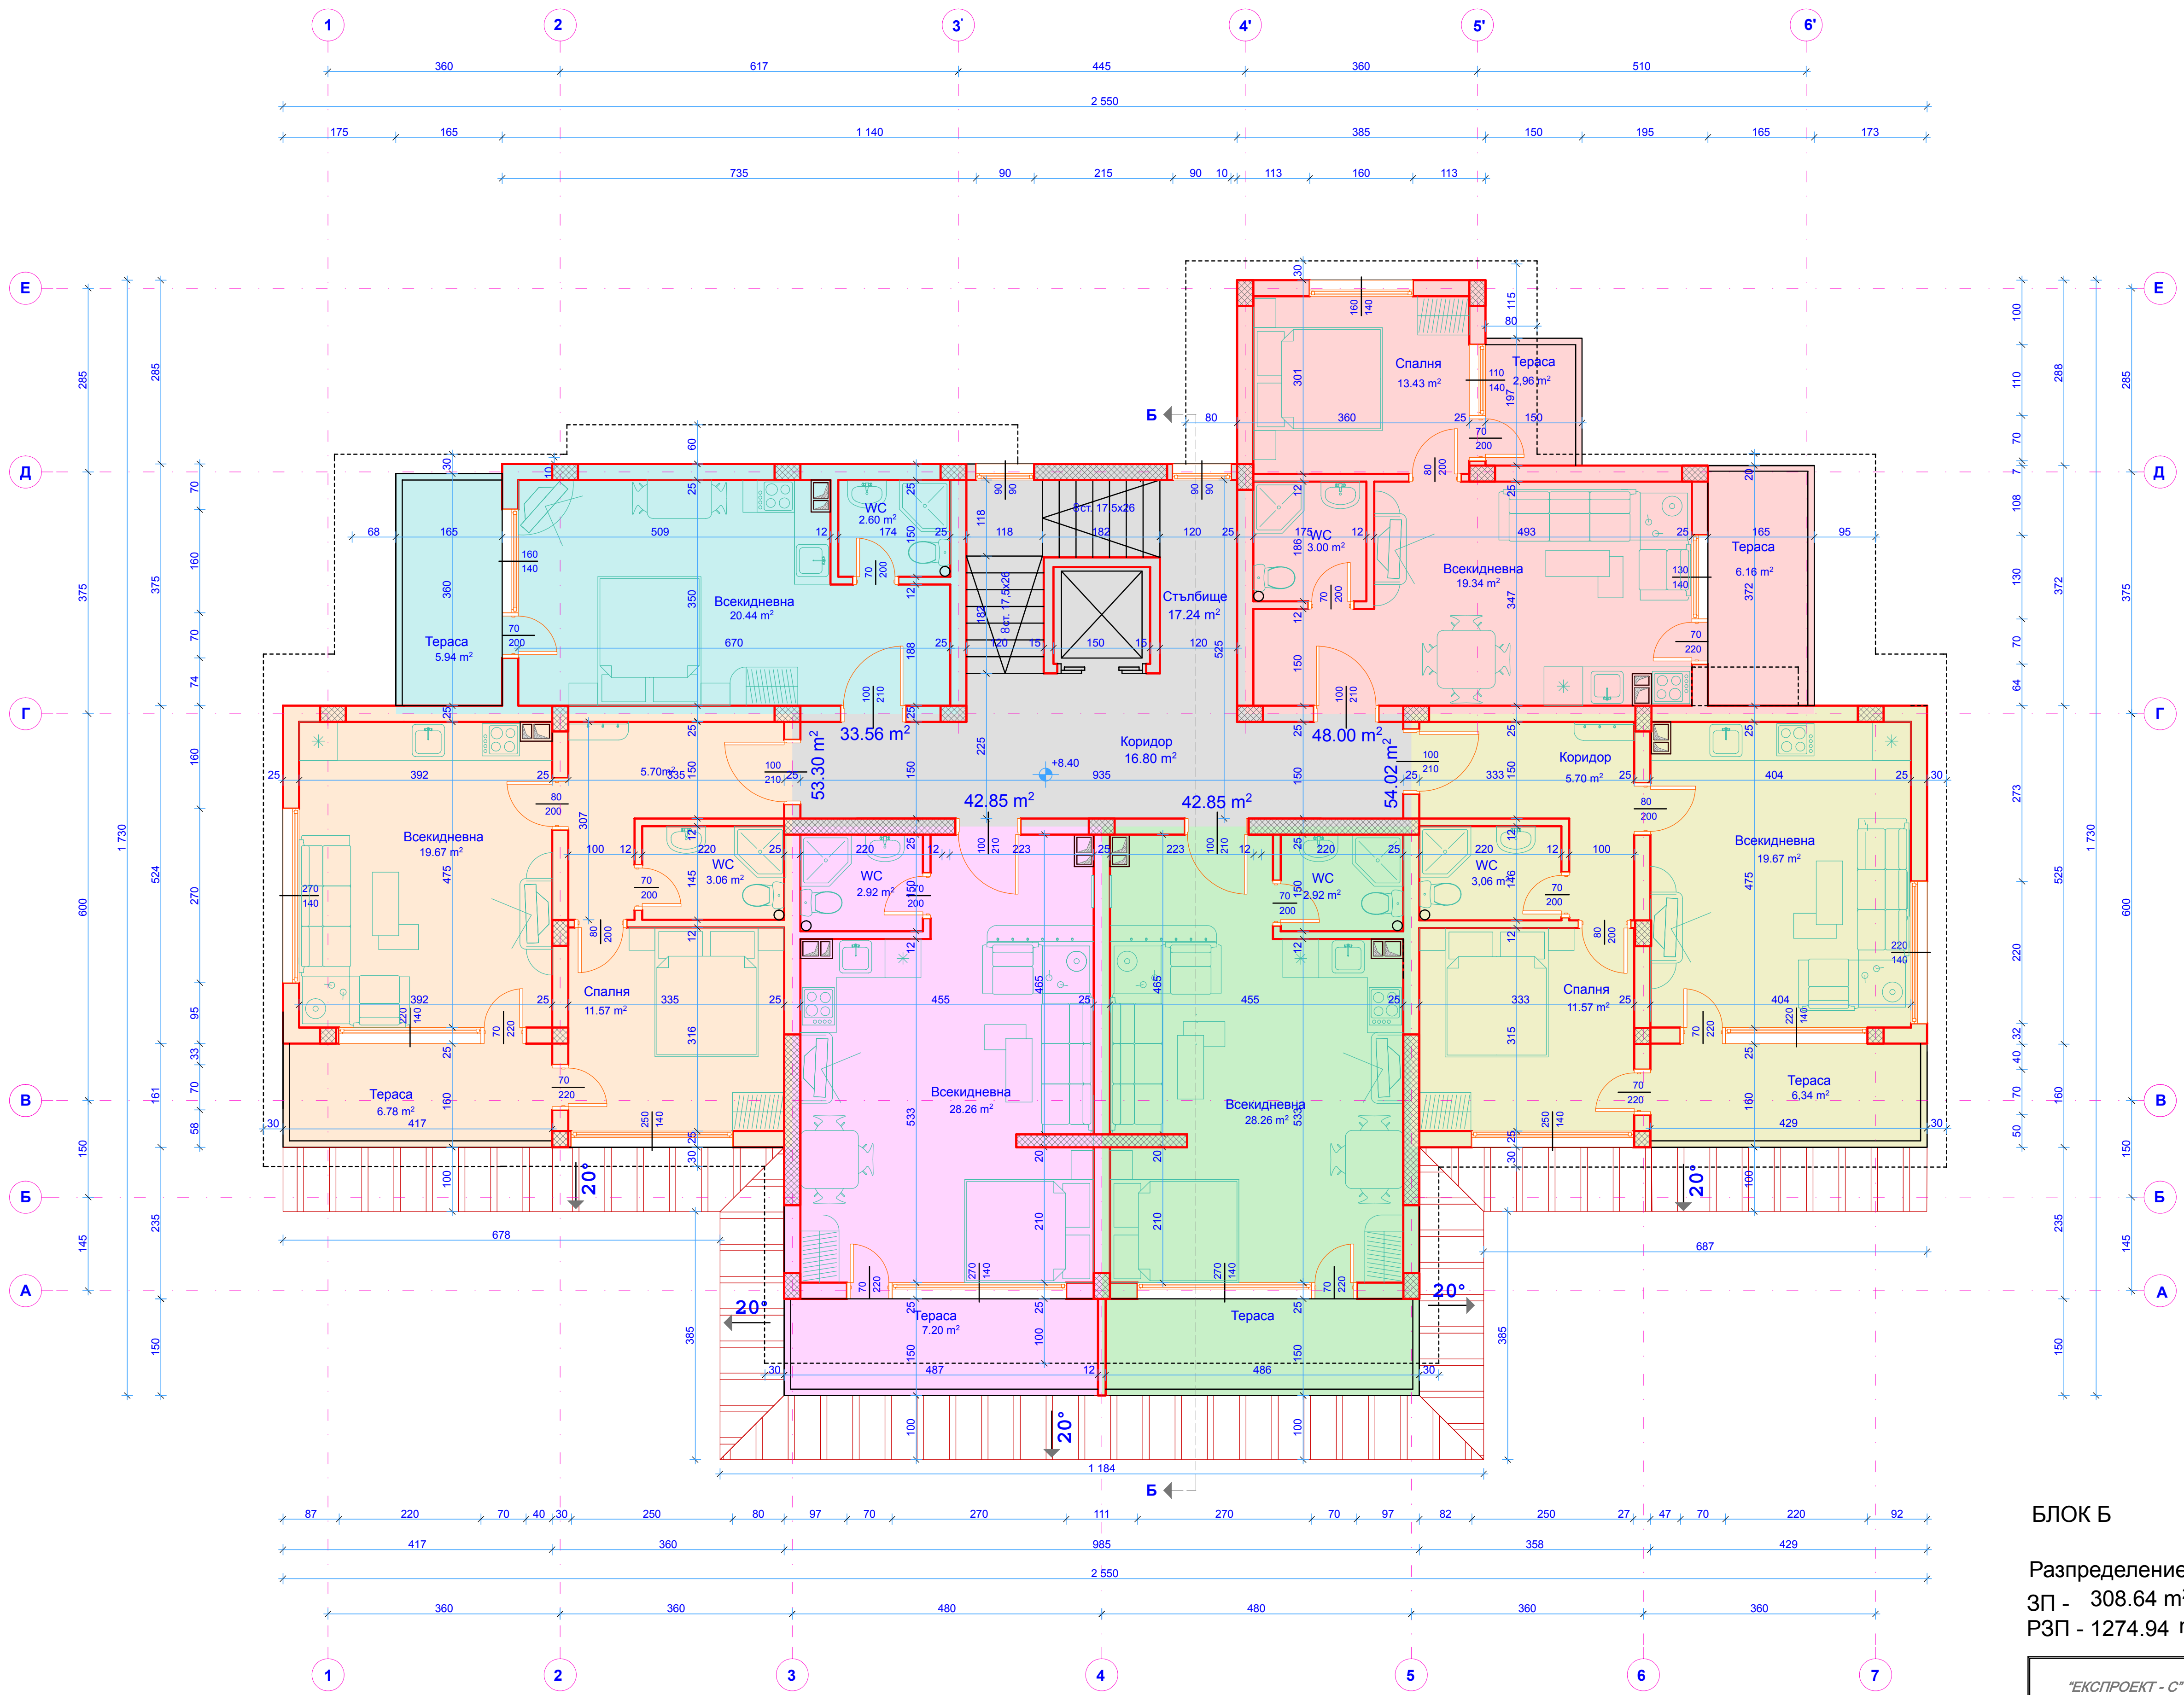


БЛОК Б
 Разпределение кота +8.40
 ЗП - 308.64 m²
 РЗП - 1274.94 m²

"ЕКСПРОЕКТ - С" ЕООД Съгласували:		Строител: УПИ ХІІІ122, ХІV123, кв.247, гр. Бяла	
СК	инж. Й. Атанасов	Възложител:	"Ди Ес Джи" ЕООД
ЕП	инж. Н. Димитров	ЧАСТ:	АРХИТЕКТУРНА
Вик	инж. П. Статев	Проектант:	арх. С. Саралиев
		Начертал:	П. Сухорукова
		Май 2006	М 1 : 50
			Лист: 5/9

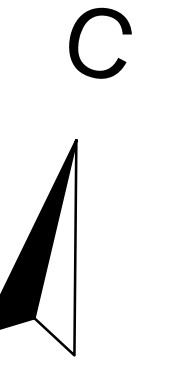

БЛОК Б
 Разпределение кота +8.40
 ЗП - 308.64 m²
 РЗП - 1274.94 m²

"ЕКСПРОЕКТ - С" ЕООД		Строител:		ЖИЛИЩНА СГРАДА	
Съгласували:		Възложител:		УПИ XIII122, XIV123, кв.247, гр. Бяла	
СК	инж. Й. Атанасов	ЧАСТ:	АРХИТЕКТУРНА	ФАЗА:	РП
ЕП	инж. Н. Димитров	Проектант:	арх. С. Саралиев		
Вик	инж. П. Статев	Начертал:	П. Сухорукова		
		Май 2006	М 1 : 50		Лист: 5/9